


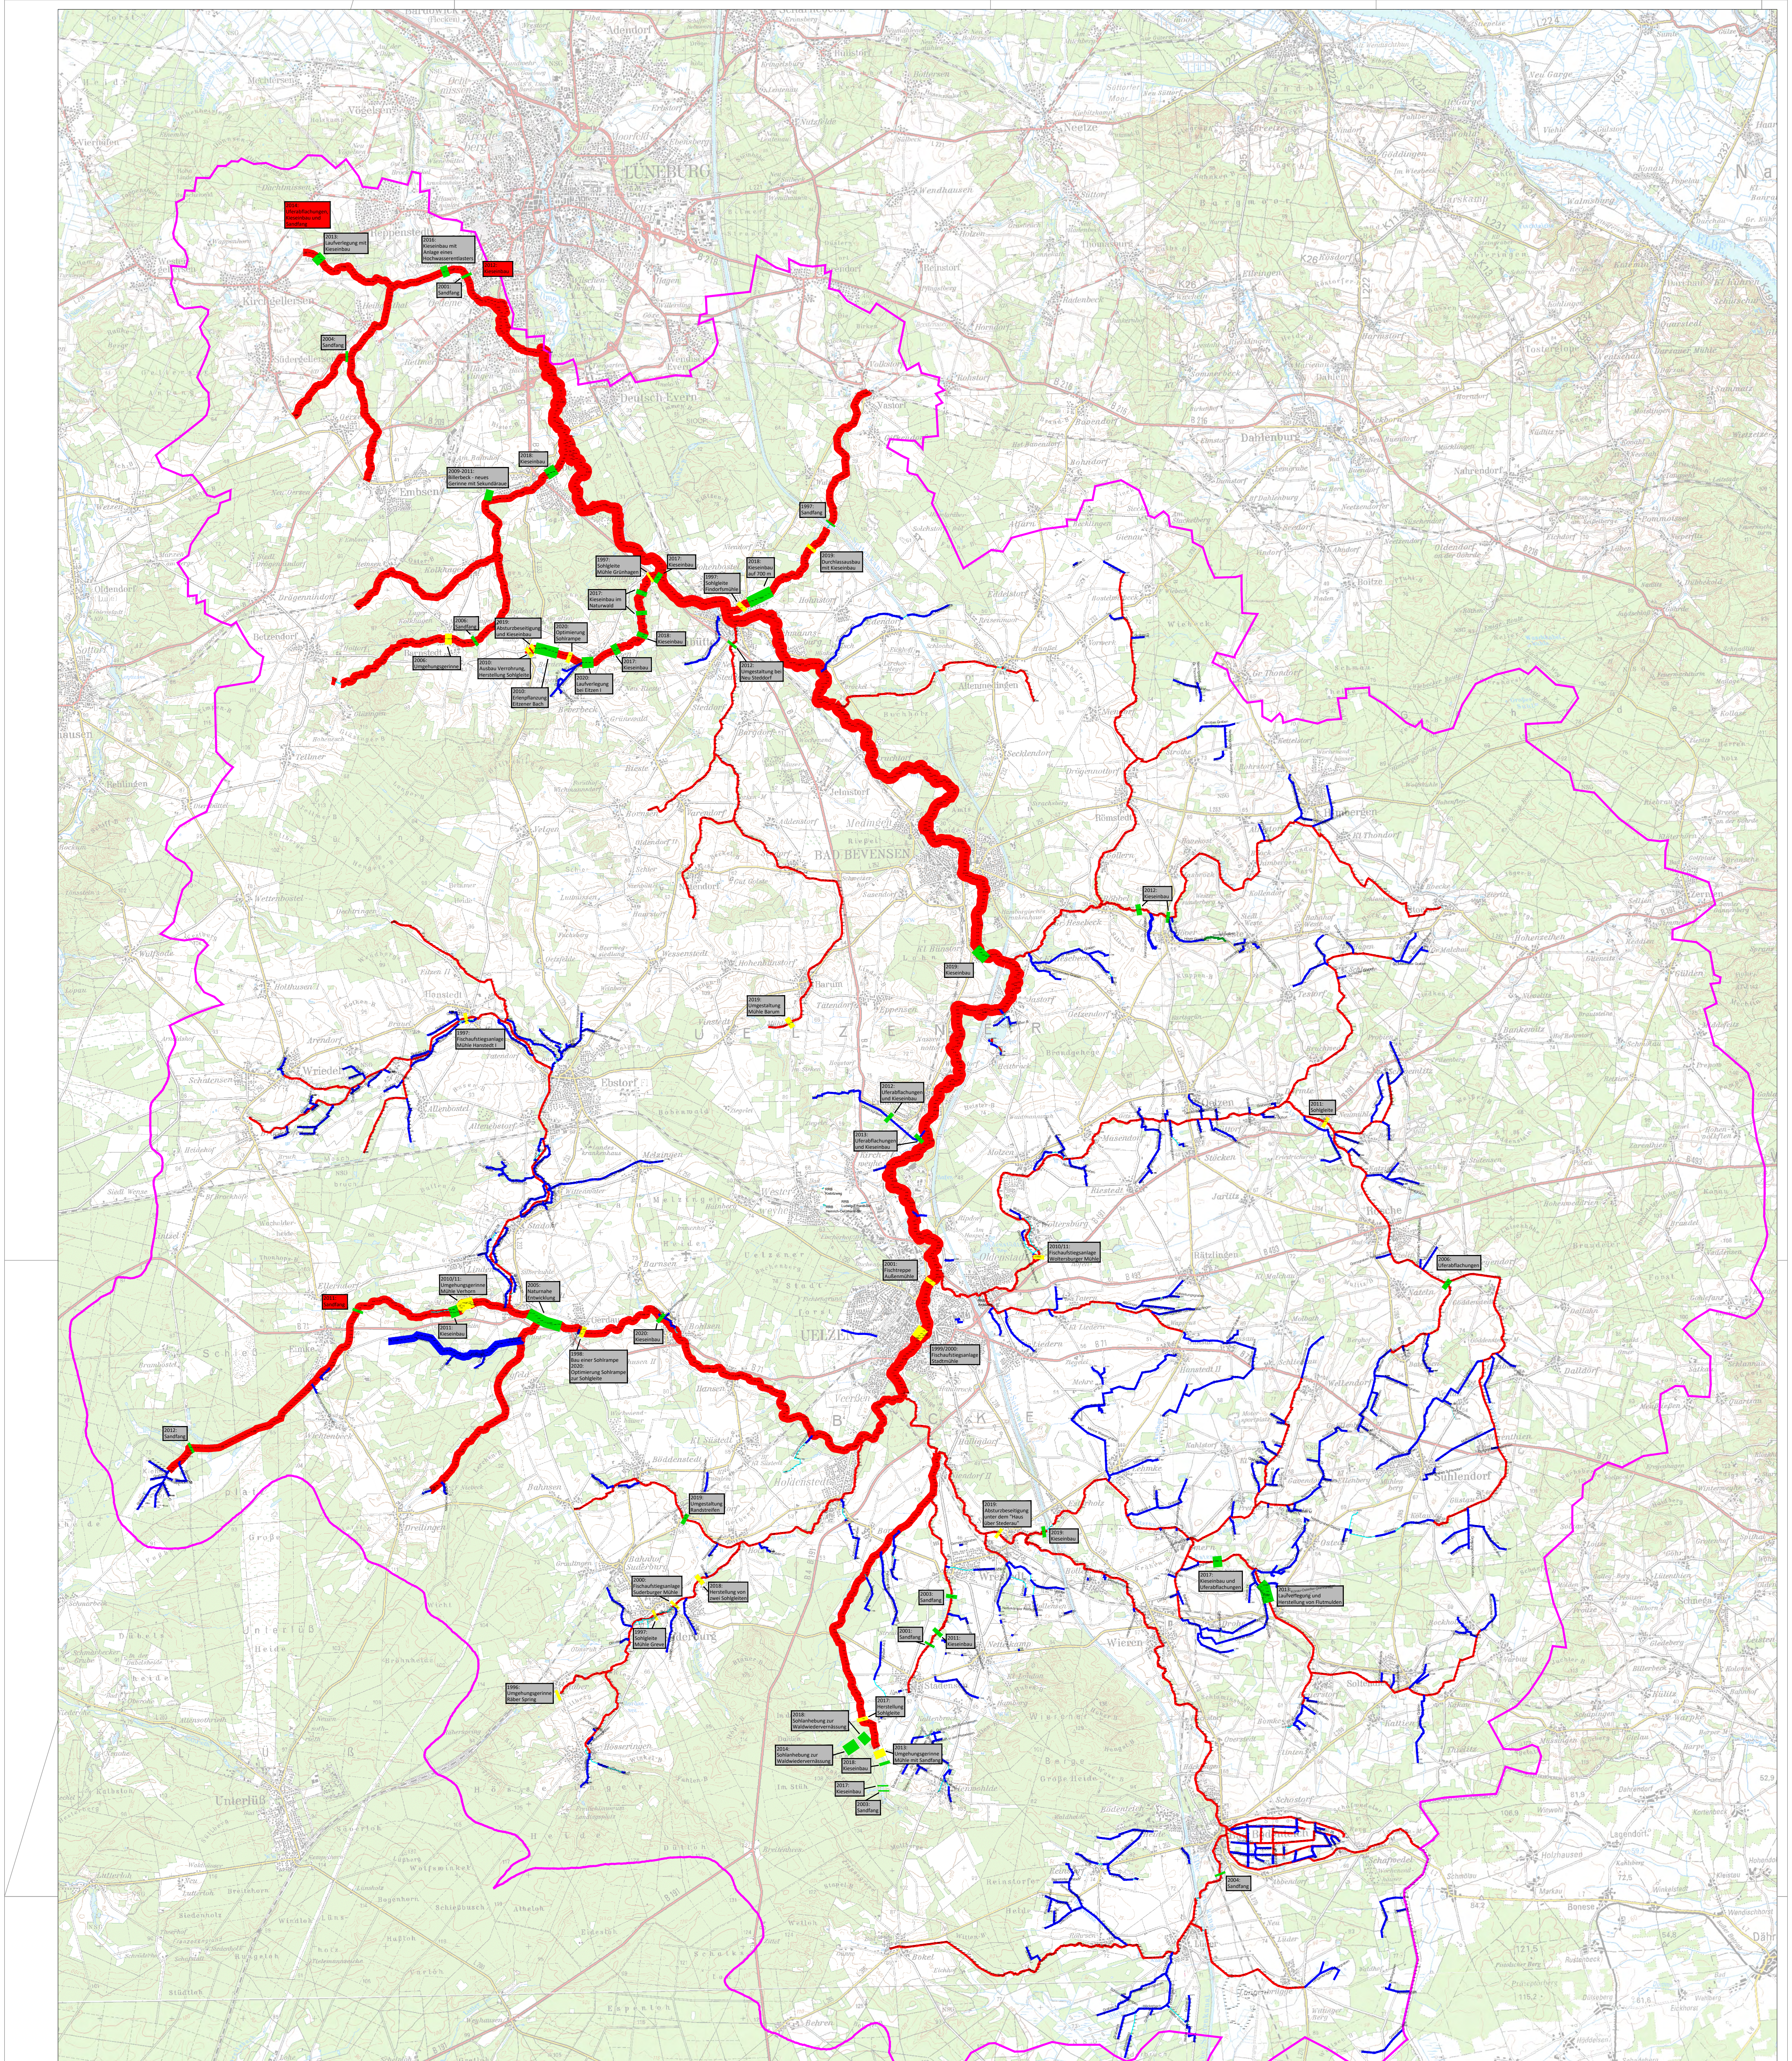

Zeichenerklärung:

- Gewässer II. Ordnung - Ilmenau
-  Gewässer II. Ordnung - Schwerpunktgewässer Gewässerallianz
-  Gewässer II. Ordnung
-  Gewässer III. Ordnung
-  Verrohrung
-  Grenze Einzugsgebiet Gewässer- und Landschaftspflegeverband
-  Mittlere und Obere Ilmenau (Unterhaltungsvorband)
-  Maßnahmen zur Herstellung der Durchgängigkeit
-  Maßnahmen zur Strukturaufwertung
-  Maßnahmenbeschreibung

Quelle: Auszug aus den Geobasisdaten der Niedersächsischen Vermessungs- und Katasterverwaltung © 2021

	Datum	Name
Bearbeitet	15.01.21	M. Sc. Sarina Brandenburg
Geprüft		
Geändert		

Gewässer- und Landschaftspflegeverband
Mittlere und Obere Ilmenau

Umgesetzte Maßnahmen
an den Verbandsgewässern

(..)InfoCADLogo AutoCADLogo-01.jpg Im Auftrag Mellereisweg 101, 26525 Uelzen		Zeichnungsname Lageplan			
Telefon 0581/9755-0 Fax 0581/9755-26 eMail: info@wasser-uelzen.de		Station		Maßstabsnennr.:	
Brandenburg Verbandsingenieurin		Datename			
		Zeichnungsnummer		Maßstab 1:1000	
				Anlage Blatt	